


[illegible]

10

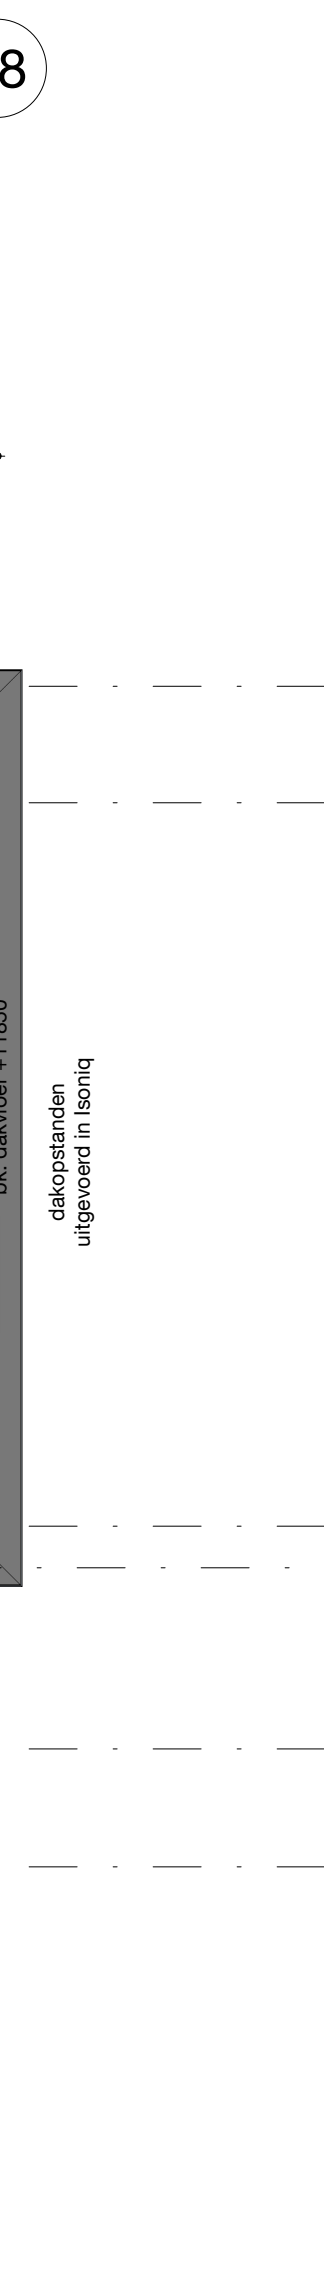

projectnummer 16-1926	tekeningnummer T08_03_15	opdrachtgever BRE Harderwijk B.V.	contactpersoon
projectnaam Nieuwbouw appartementen Harderwijk (Boszicht)	tekeningomschrijving dak plattegrond totaal (revisie)		
getekend 26-10-2019	schaal 1:100	formaat A4/T0804	fase T08 - Uitvoeringsgereed ontwerp
wijziging A	wijziging B	wijziging C	wijziging D
wijziging E	wijziging F	wijziging G	wijziging H

mies.nl